




ANSICHT NORD M.1:100

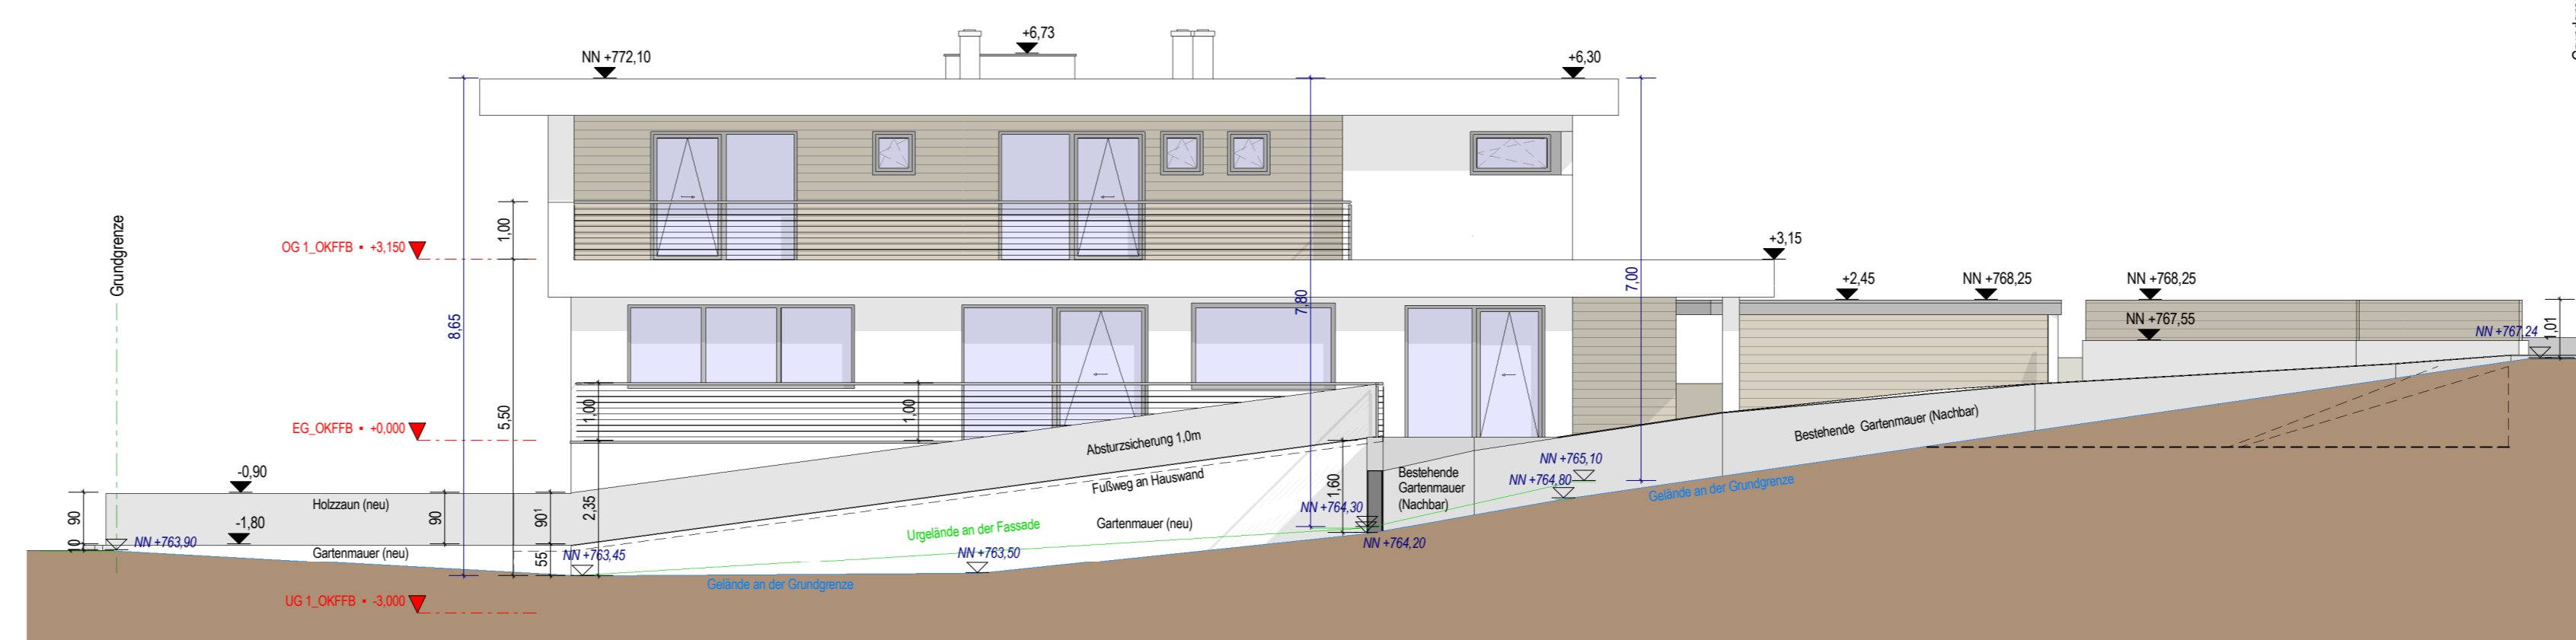


ANSICHT WEST M.1:100

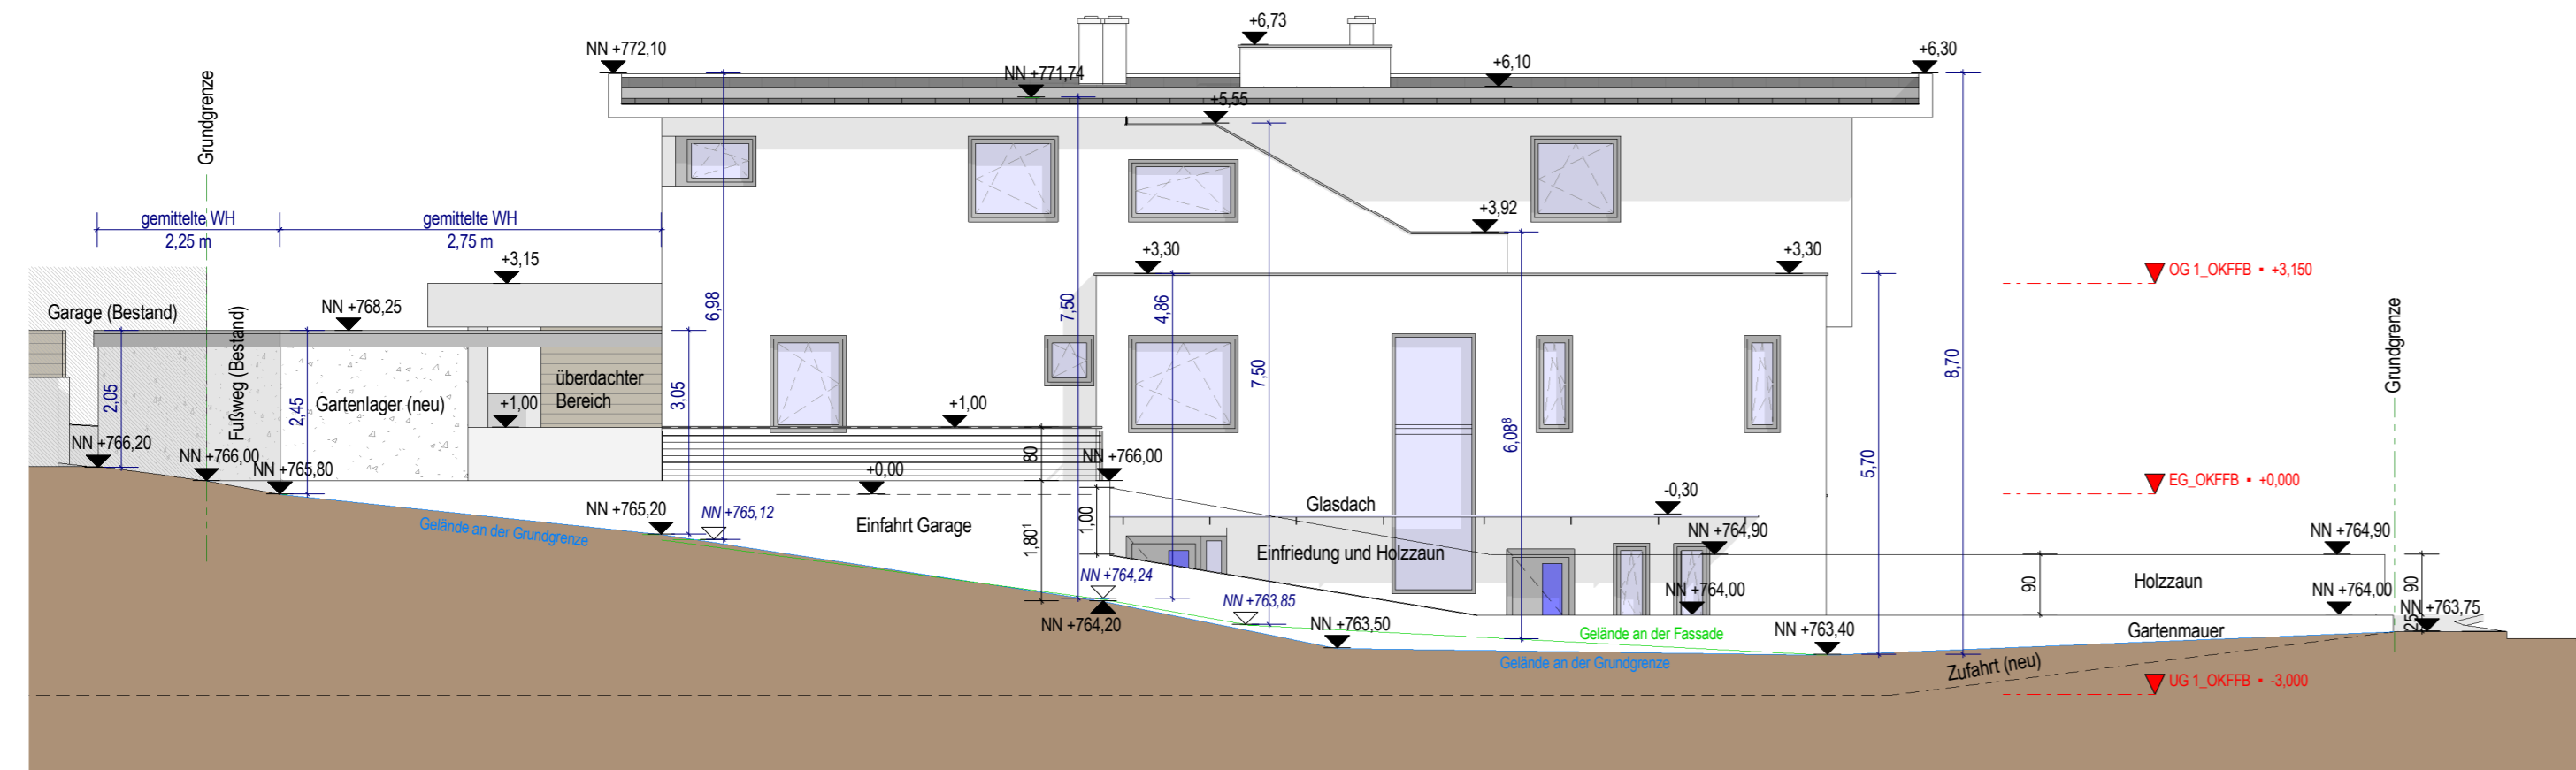

ANSICHT OST M.1:100

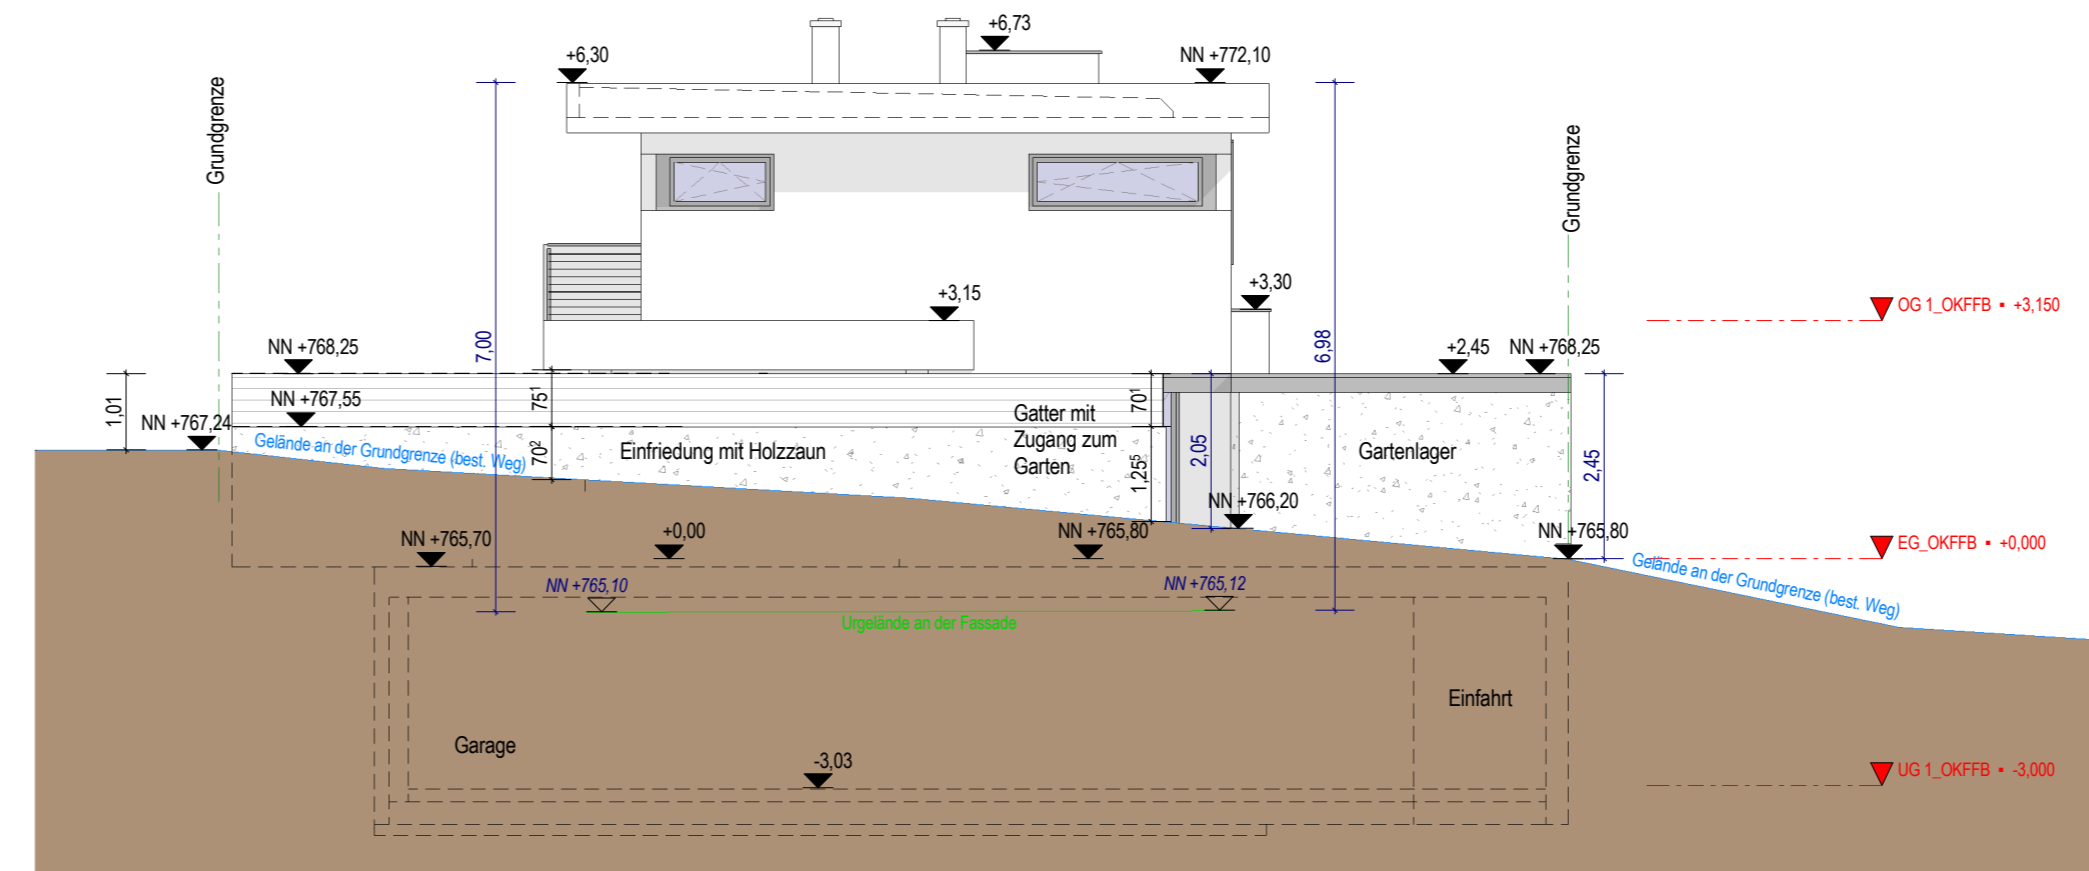

ANSICHT SÜD M.1:100

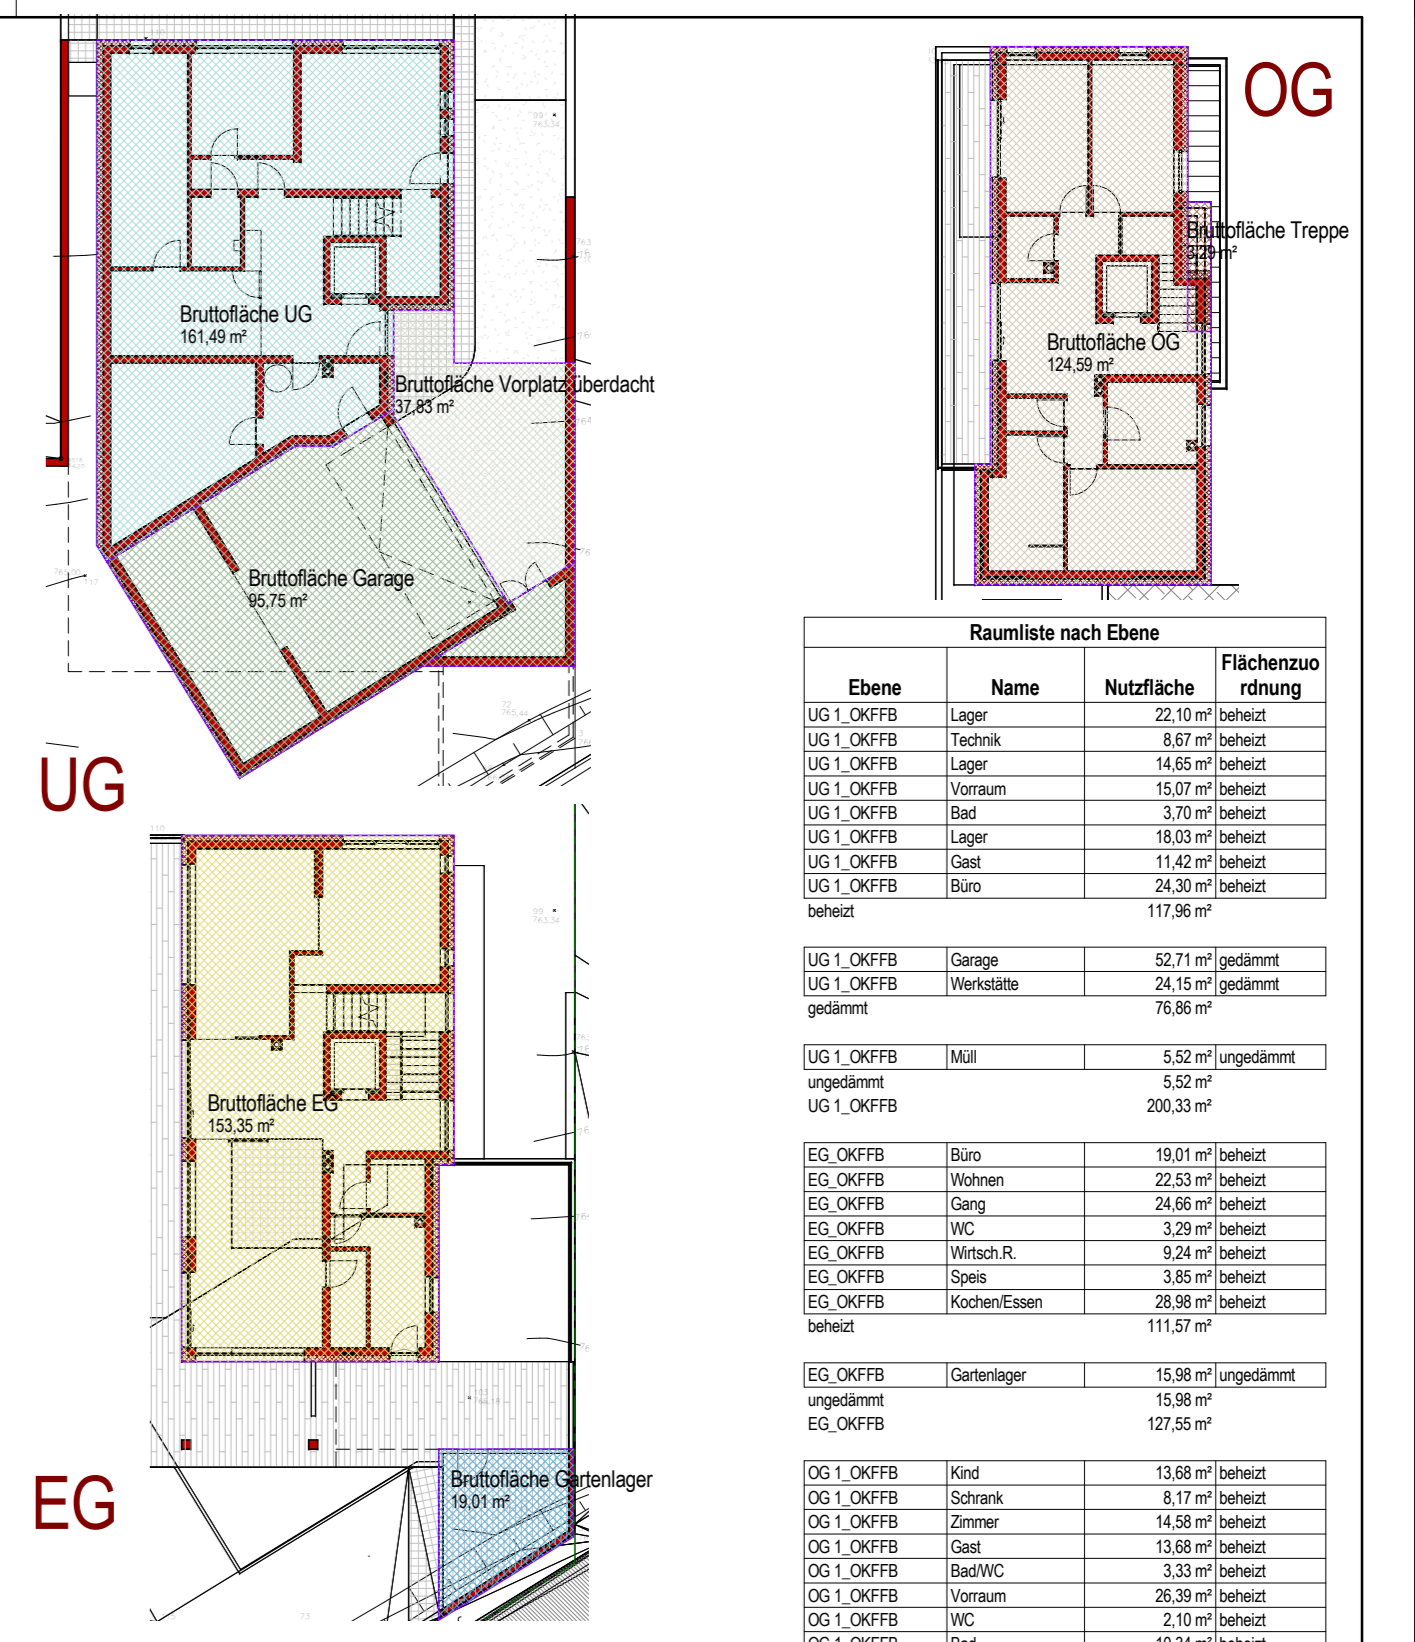

BERECHNUNGEN M.1:250

**Neubau Wohnhaus Schranz - Zams** PROJ-NR:Sch-Za 08/12  
**PLANINHALT** Ansichten M.1:100  
 Berechnungen  
 Fa. Zimmermann & Co GmbH  
 Innstrasse 12  
 6112 Wattens  
 0512 - 34 20 86 - 32  
 0512 - 34 20 86 - 33  
 m.maier@zimmermann-bau.at

DER AUFTRAGGEBER IST VERPFLICHTET, ALLE BESTANDTEILE UND PLANKOTEN VOR ANBEREITUNG ZU ÜBERPRÜFEN. DIESE ZEICHNUNG IST UNSER GEISTIGES EIGENTUM UND UNTERLIEGT DEM URHEBERRECHT. EINE VERKEHRSAUFLEGE, AUFWANDS UND/ODER ÜBERLASSUNG AN DRITTE WIRD NICHT VERTRAGEN.

0,98m x 1,02m im 1:250 Maßstab