
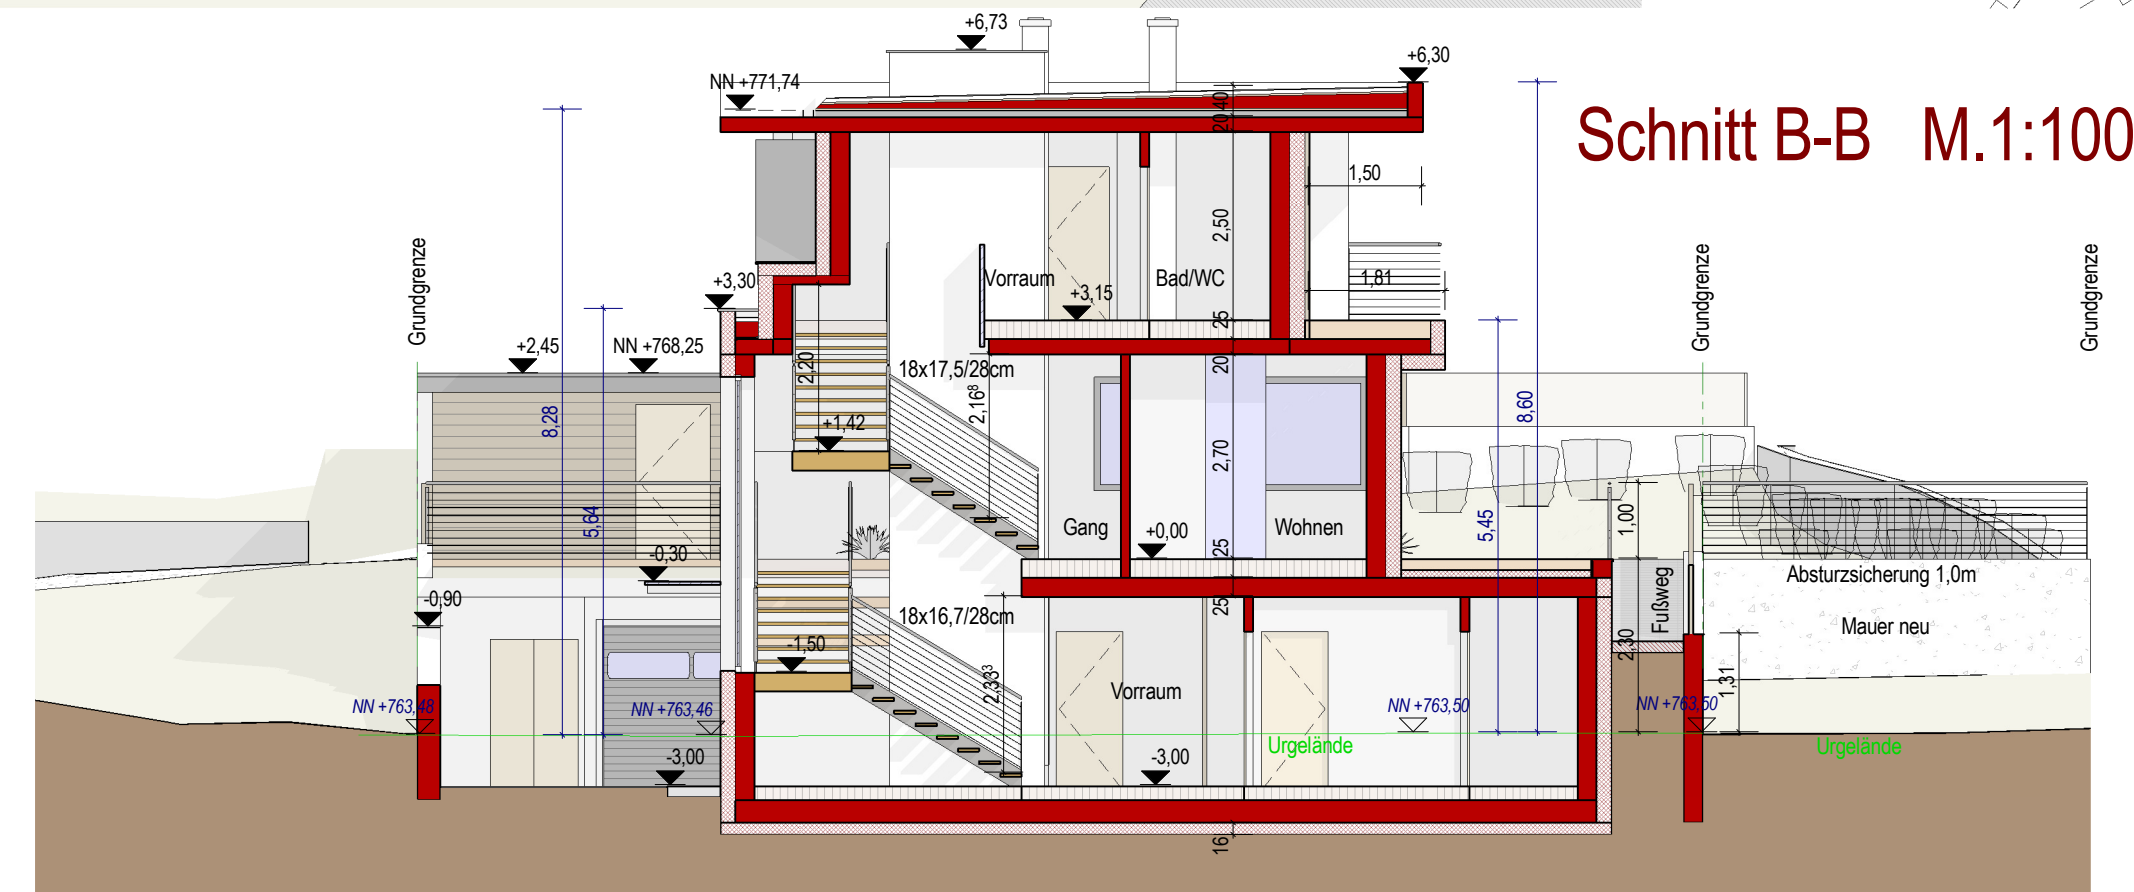
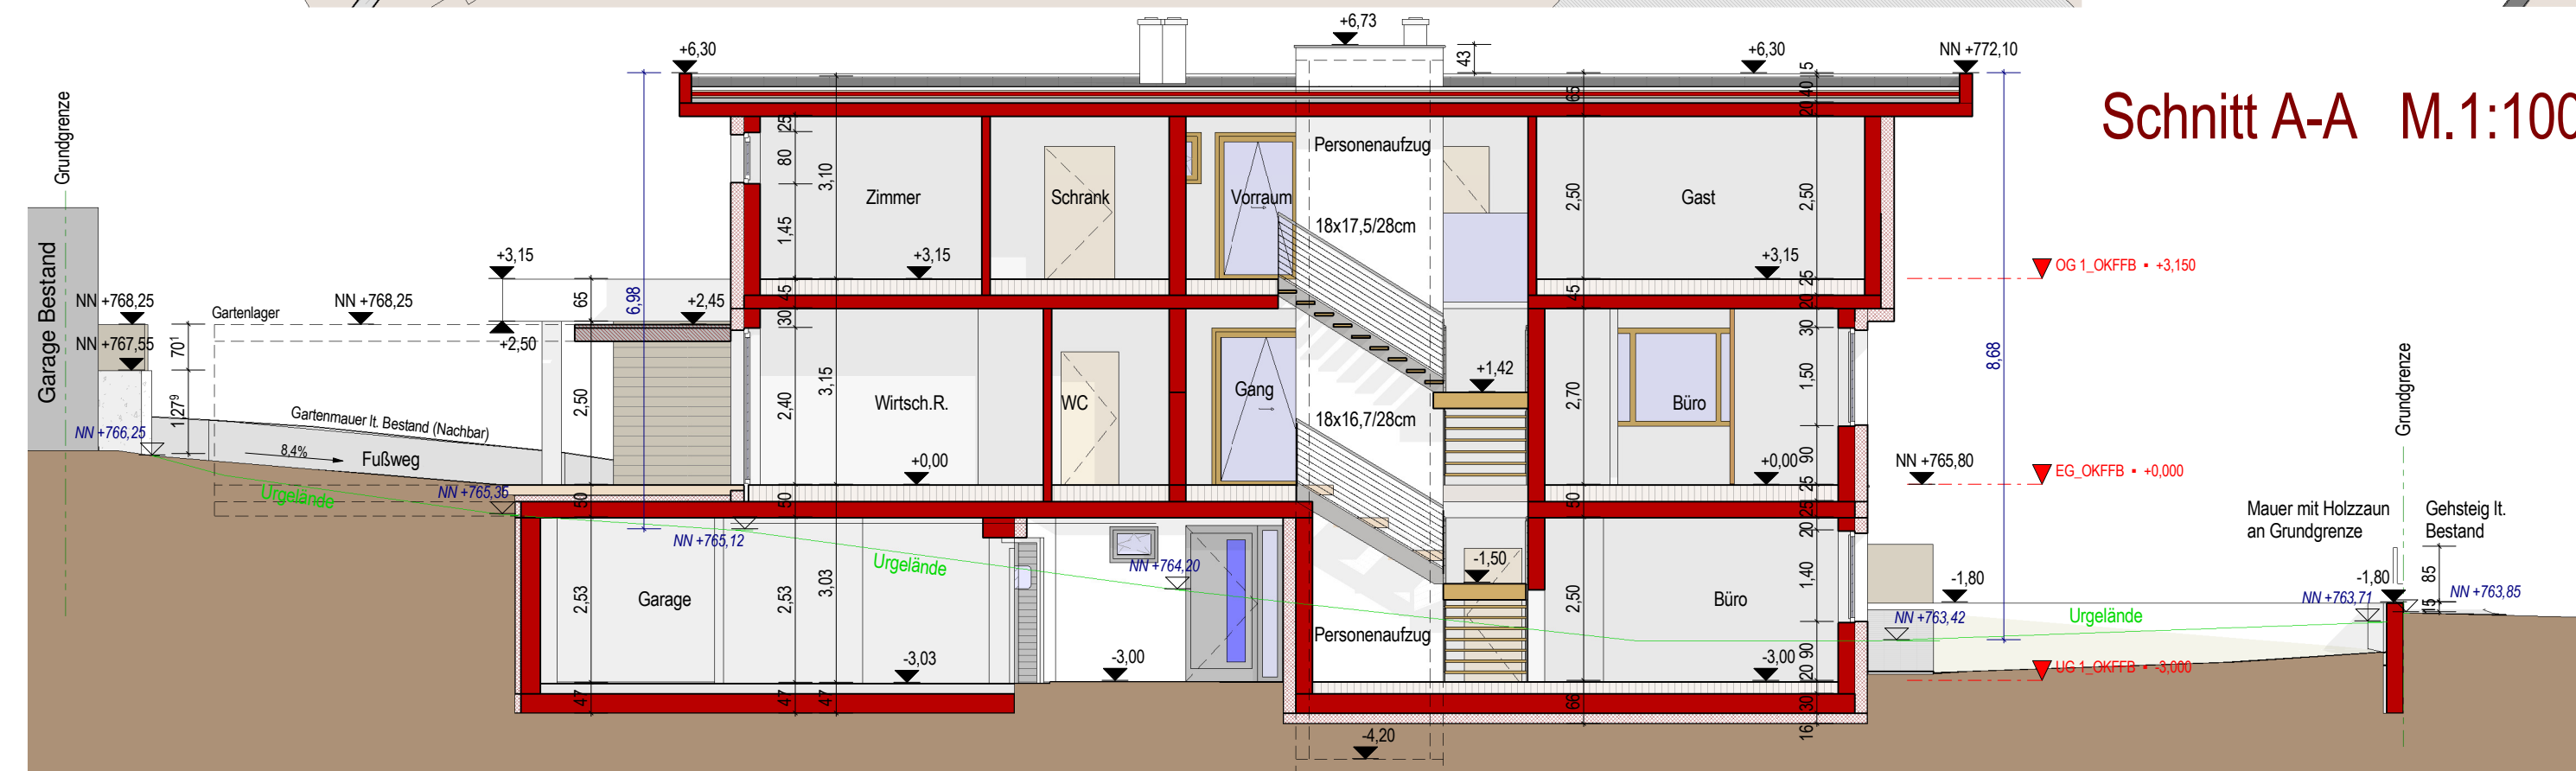
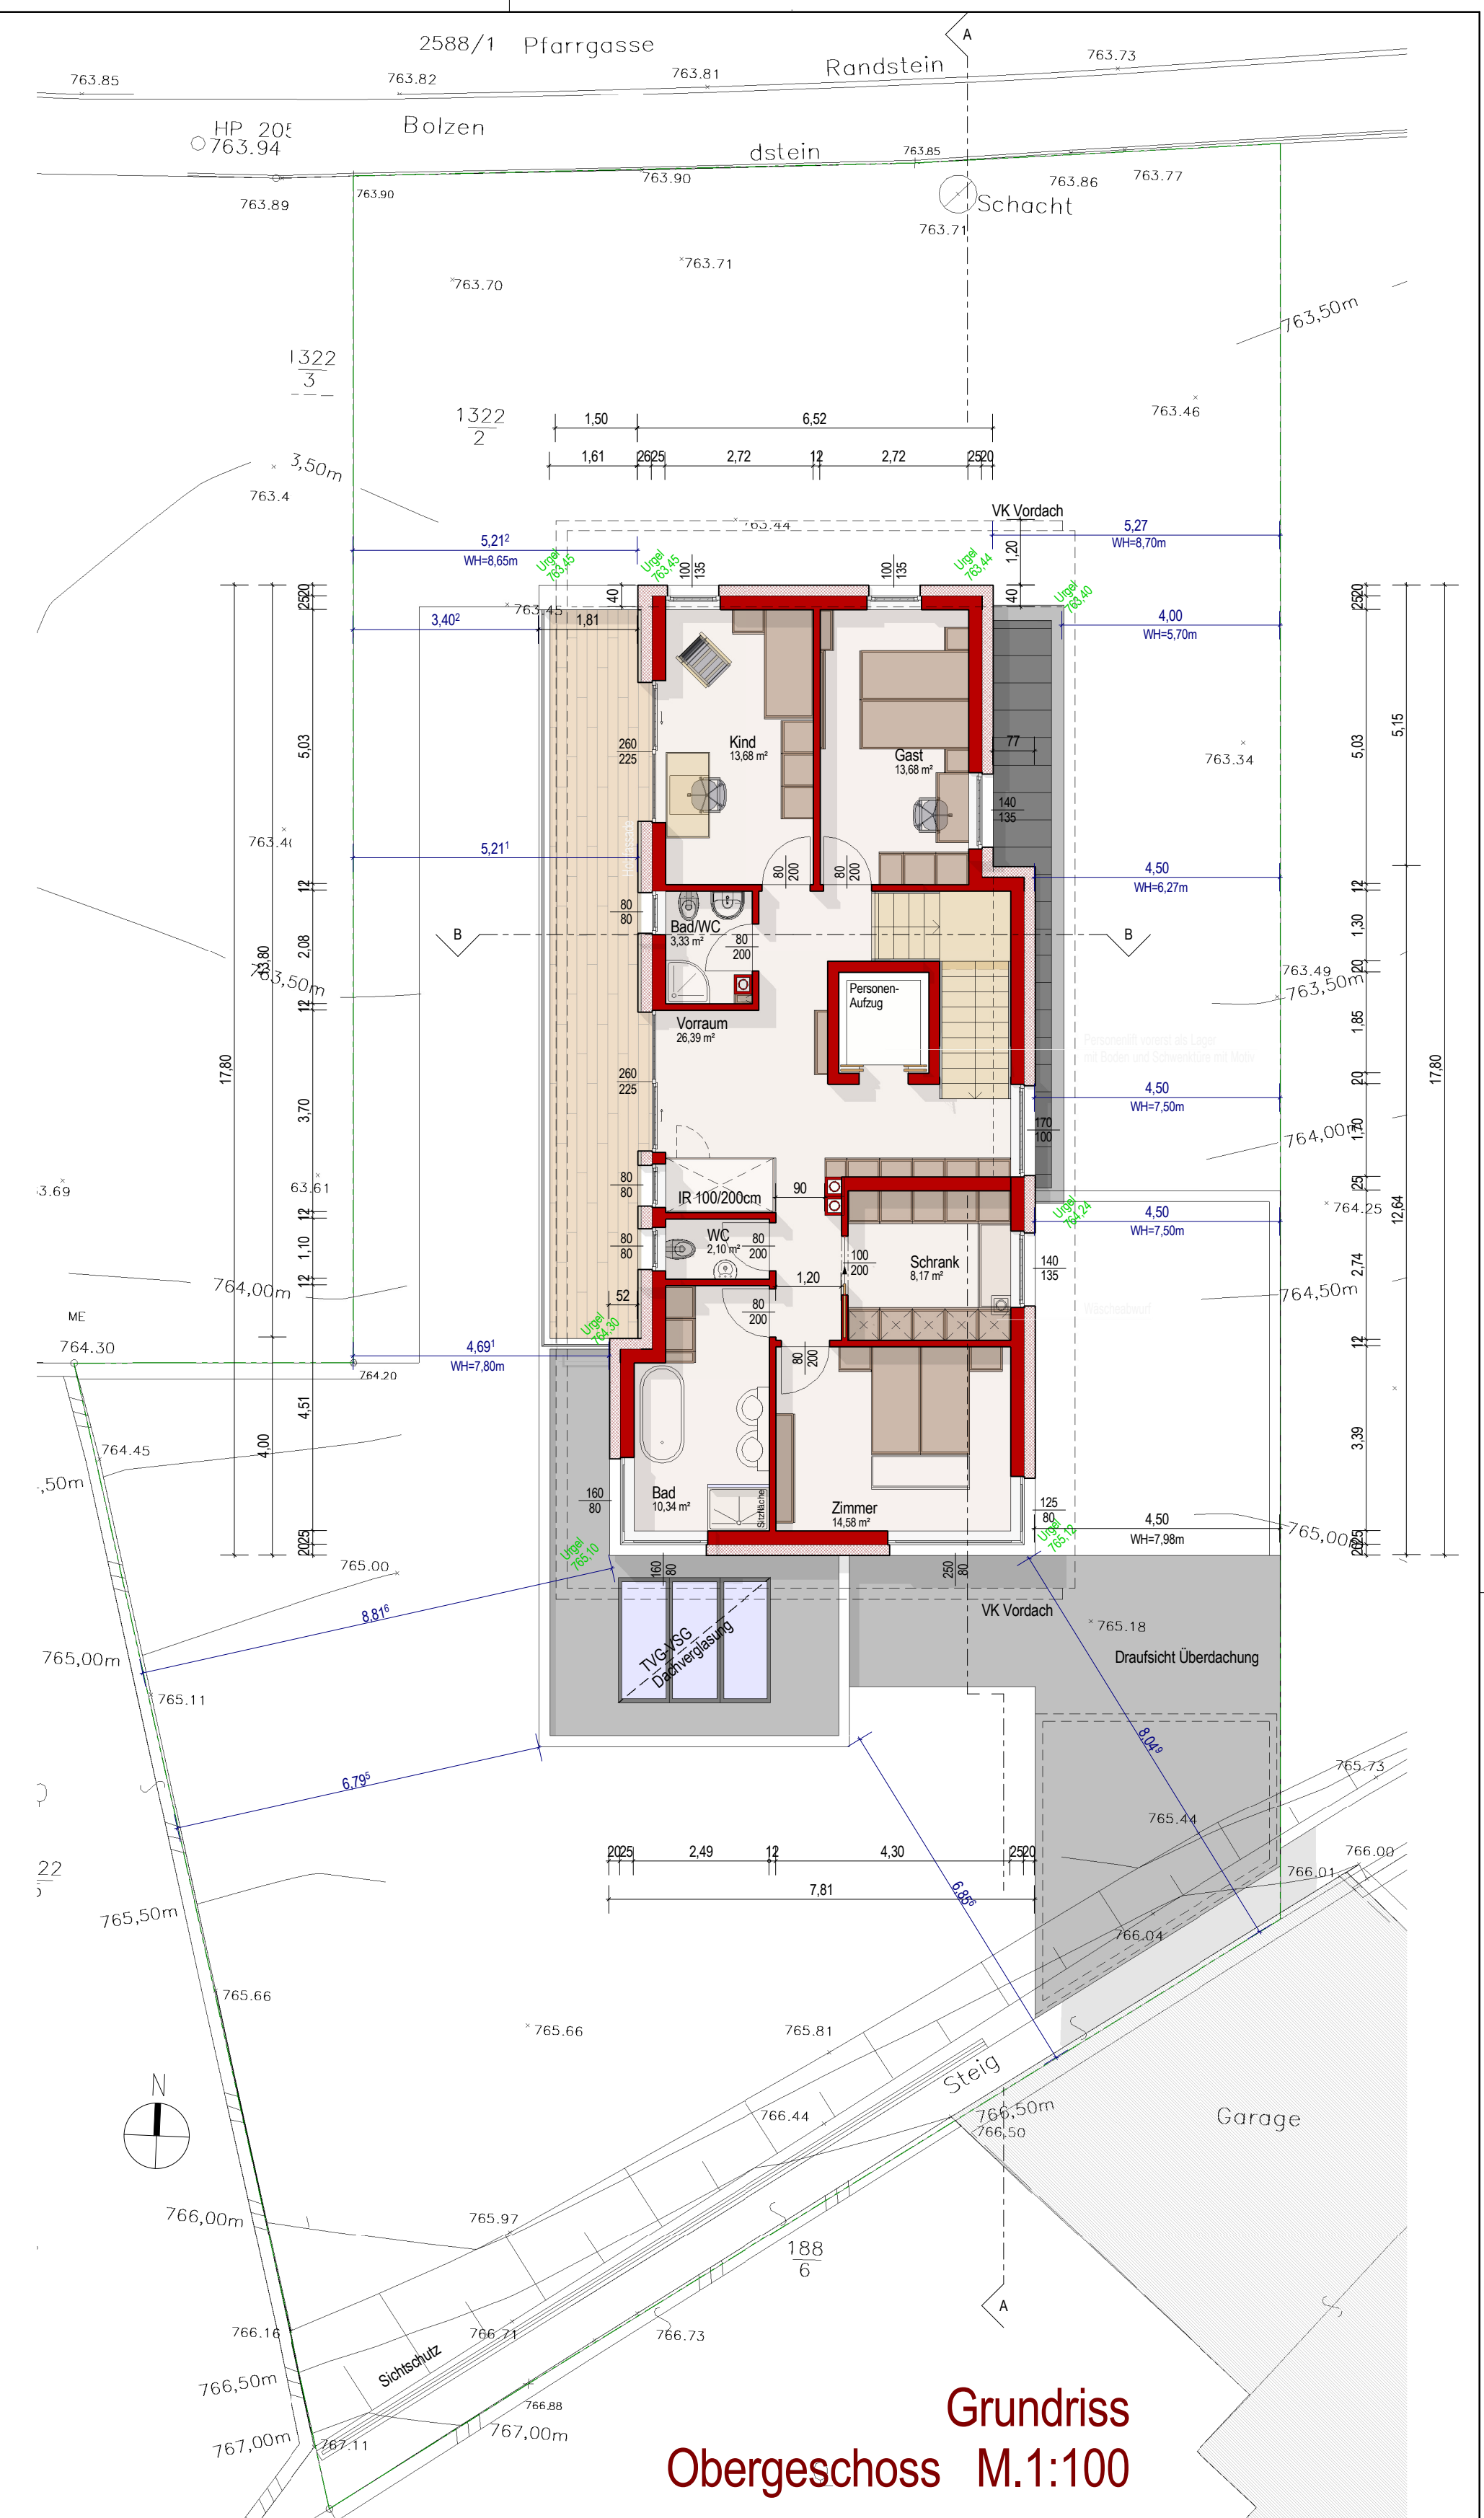
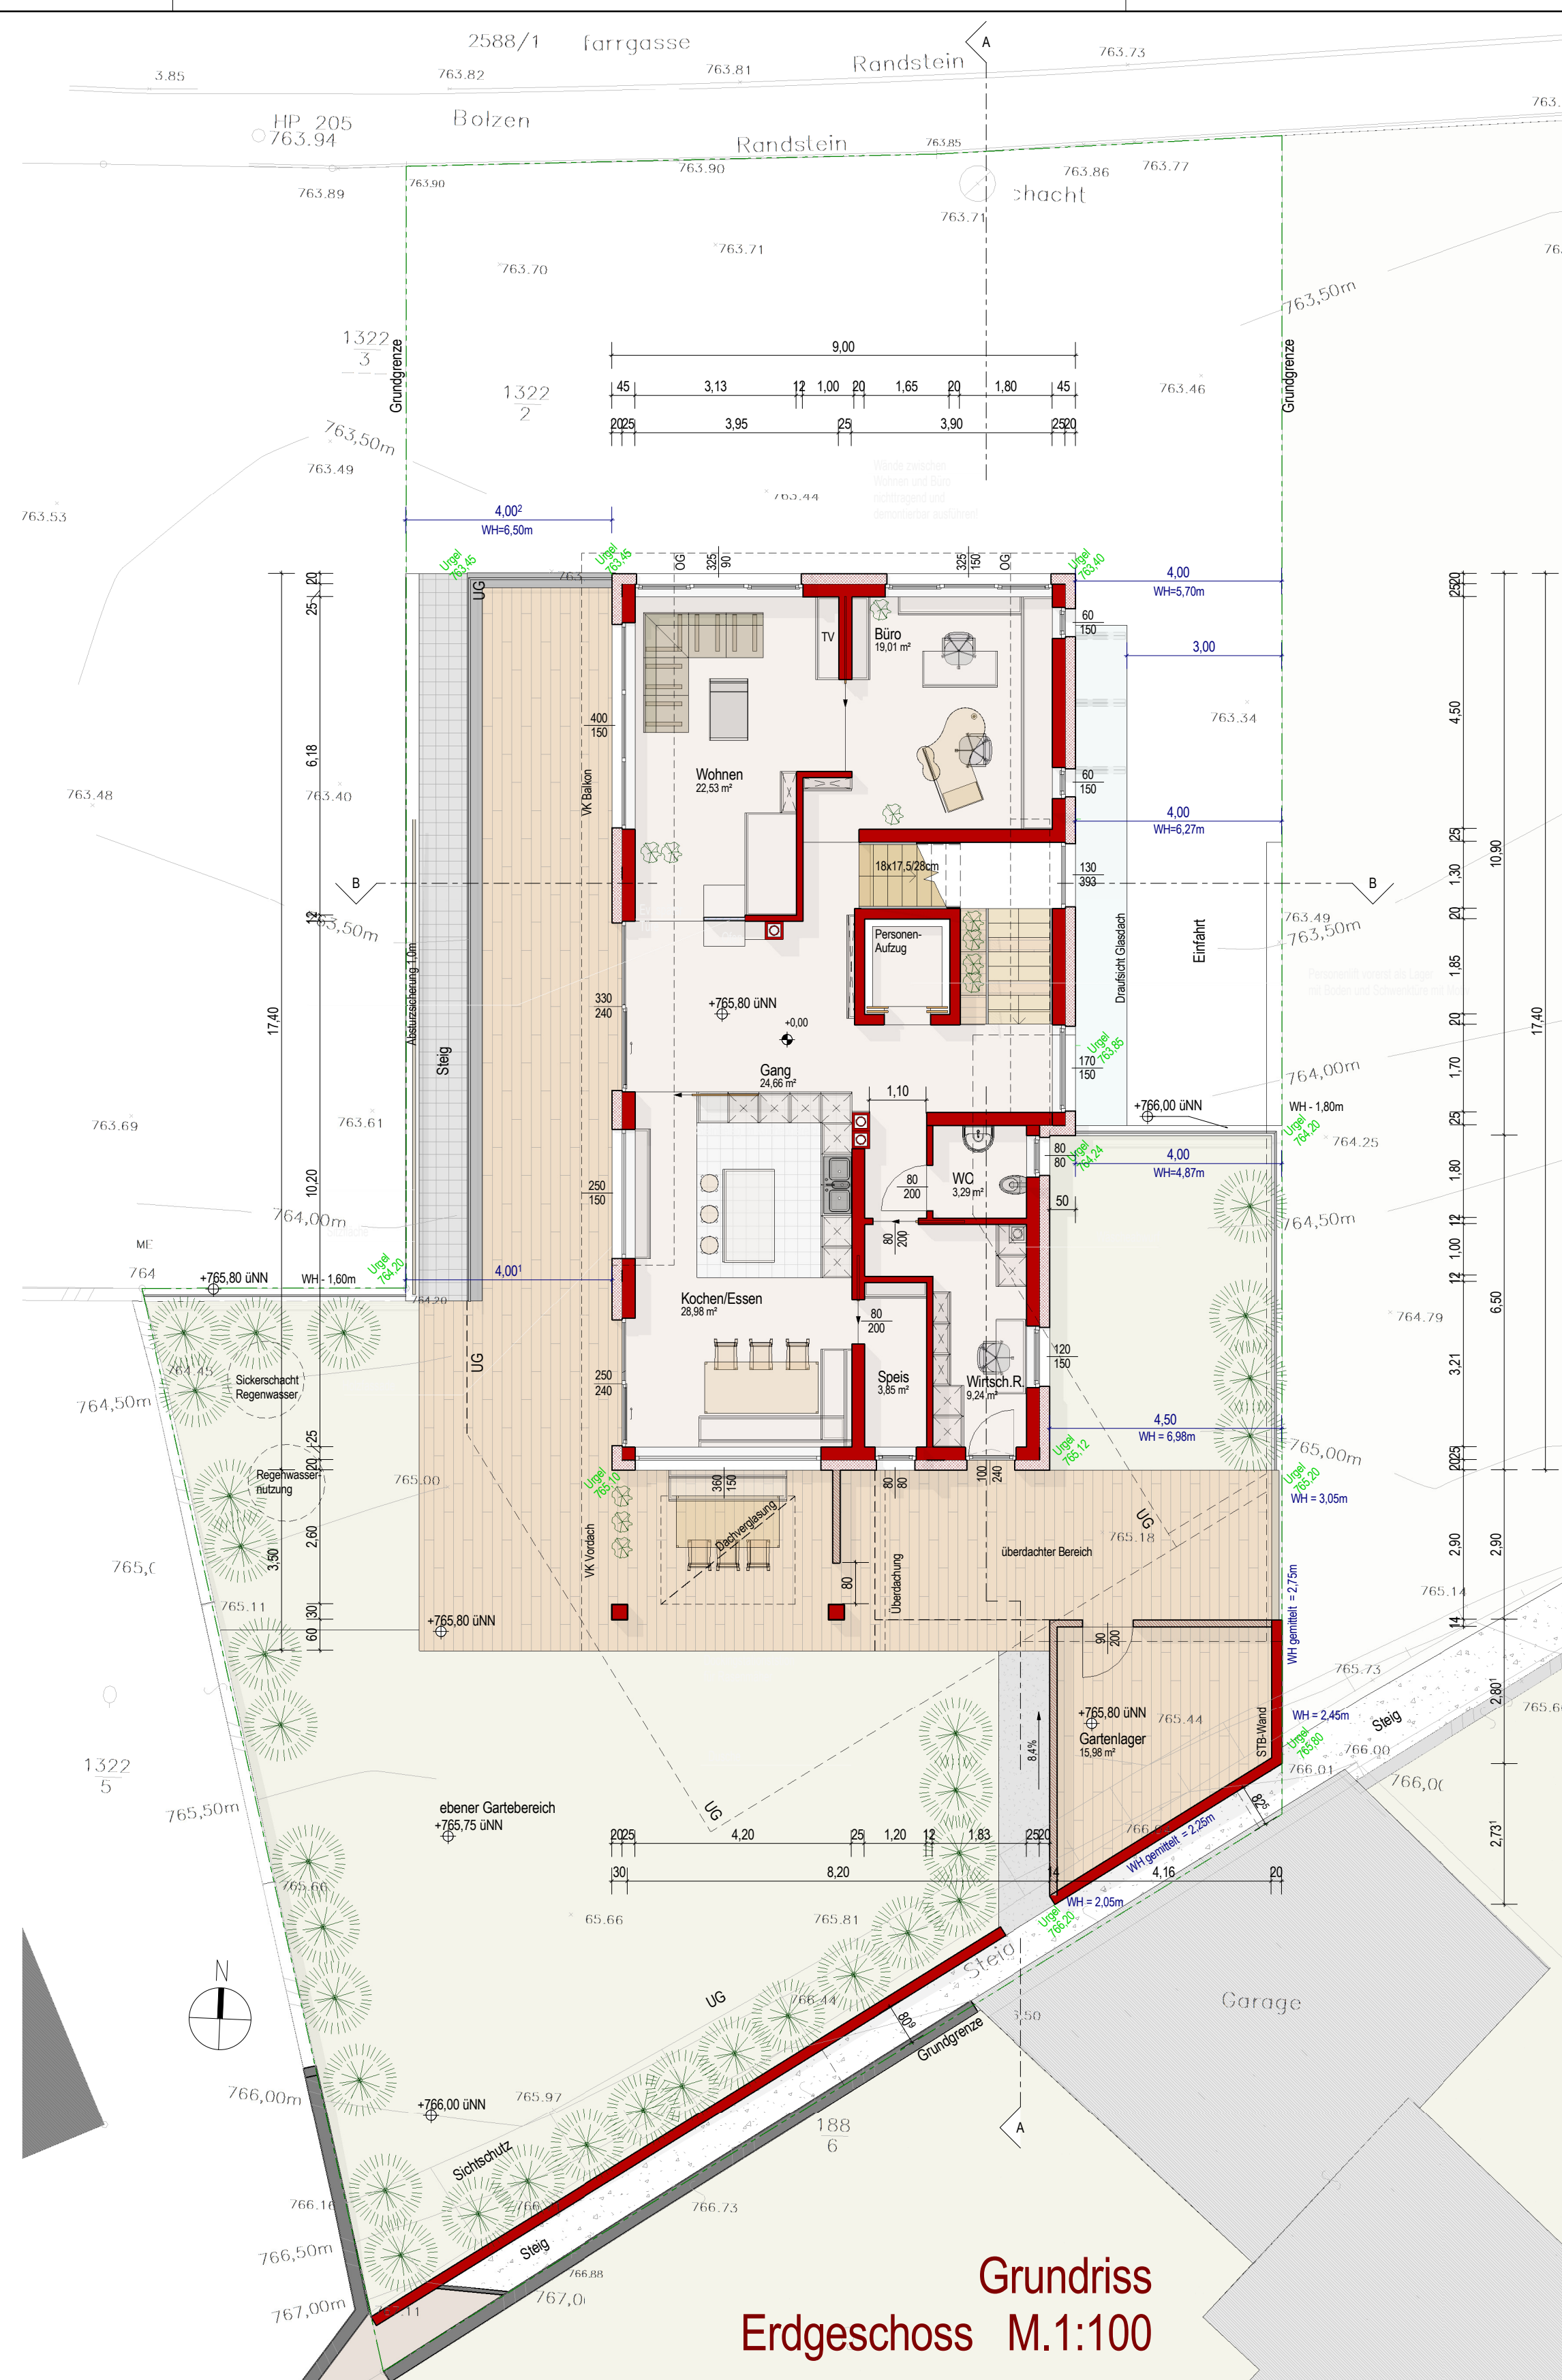


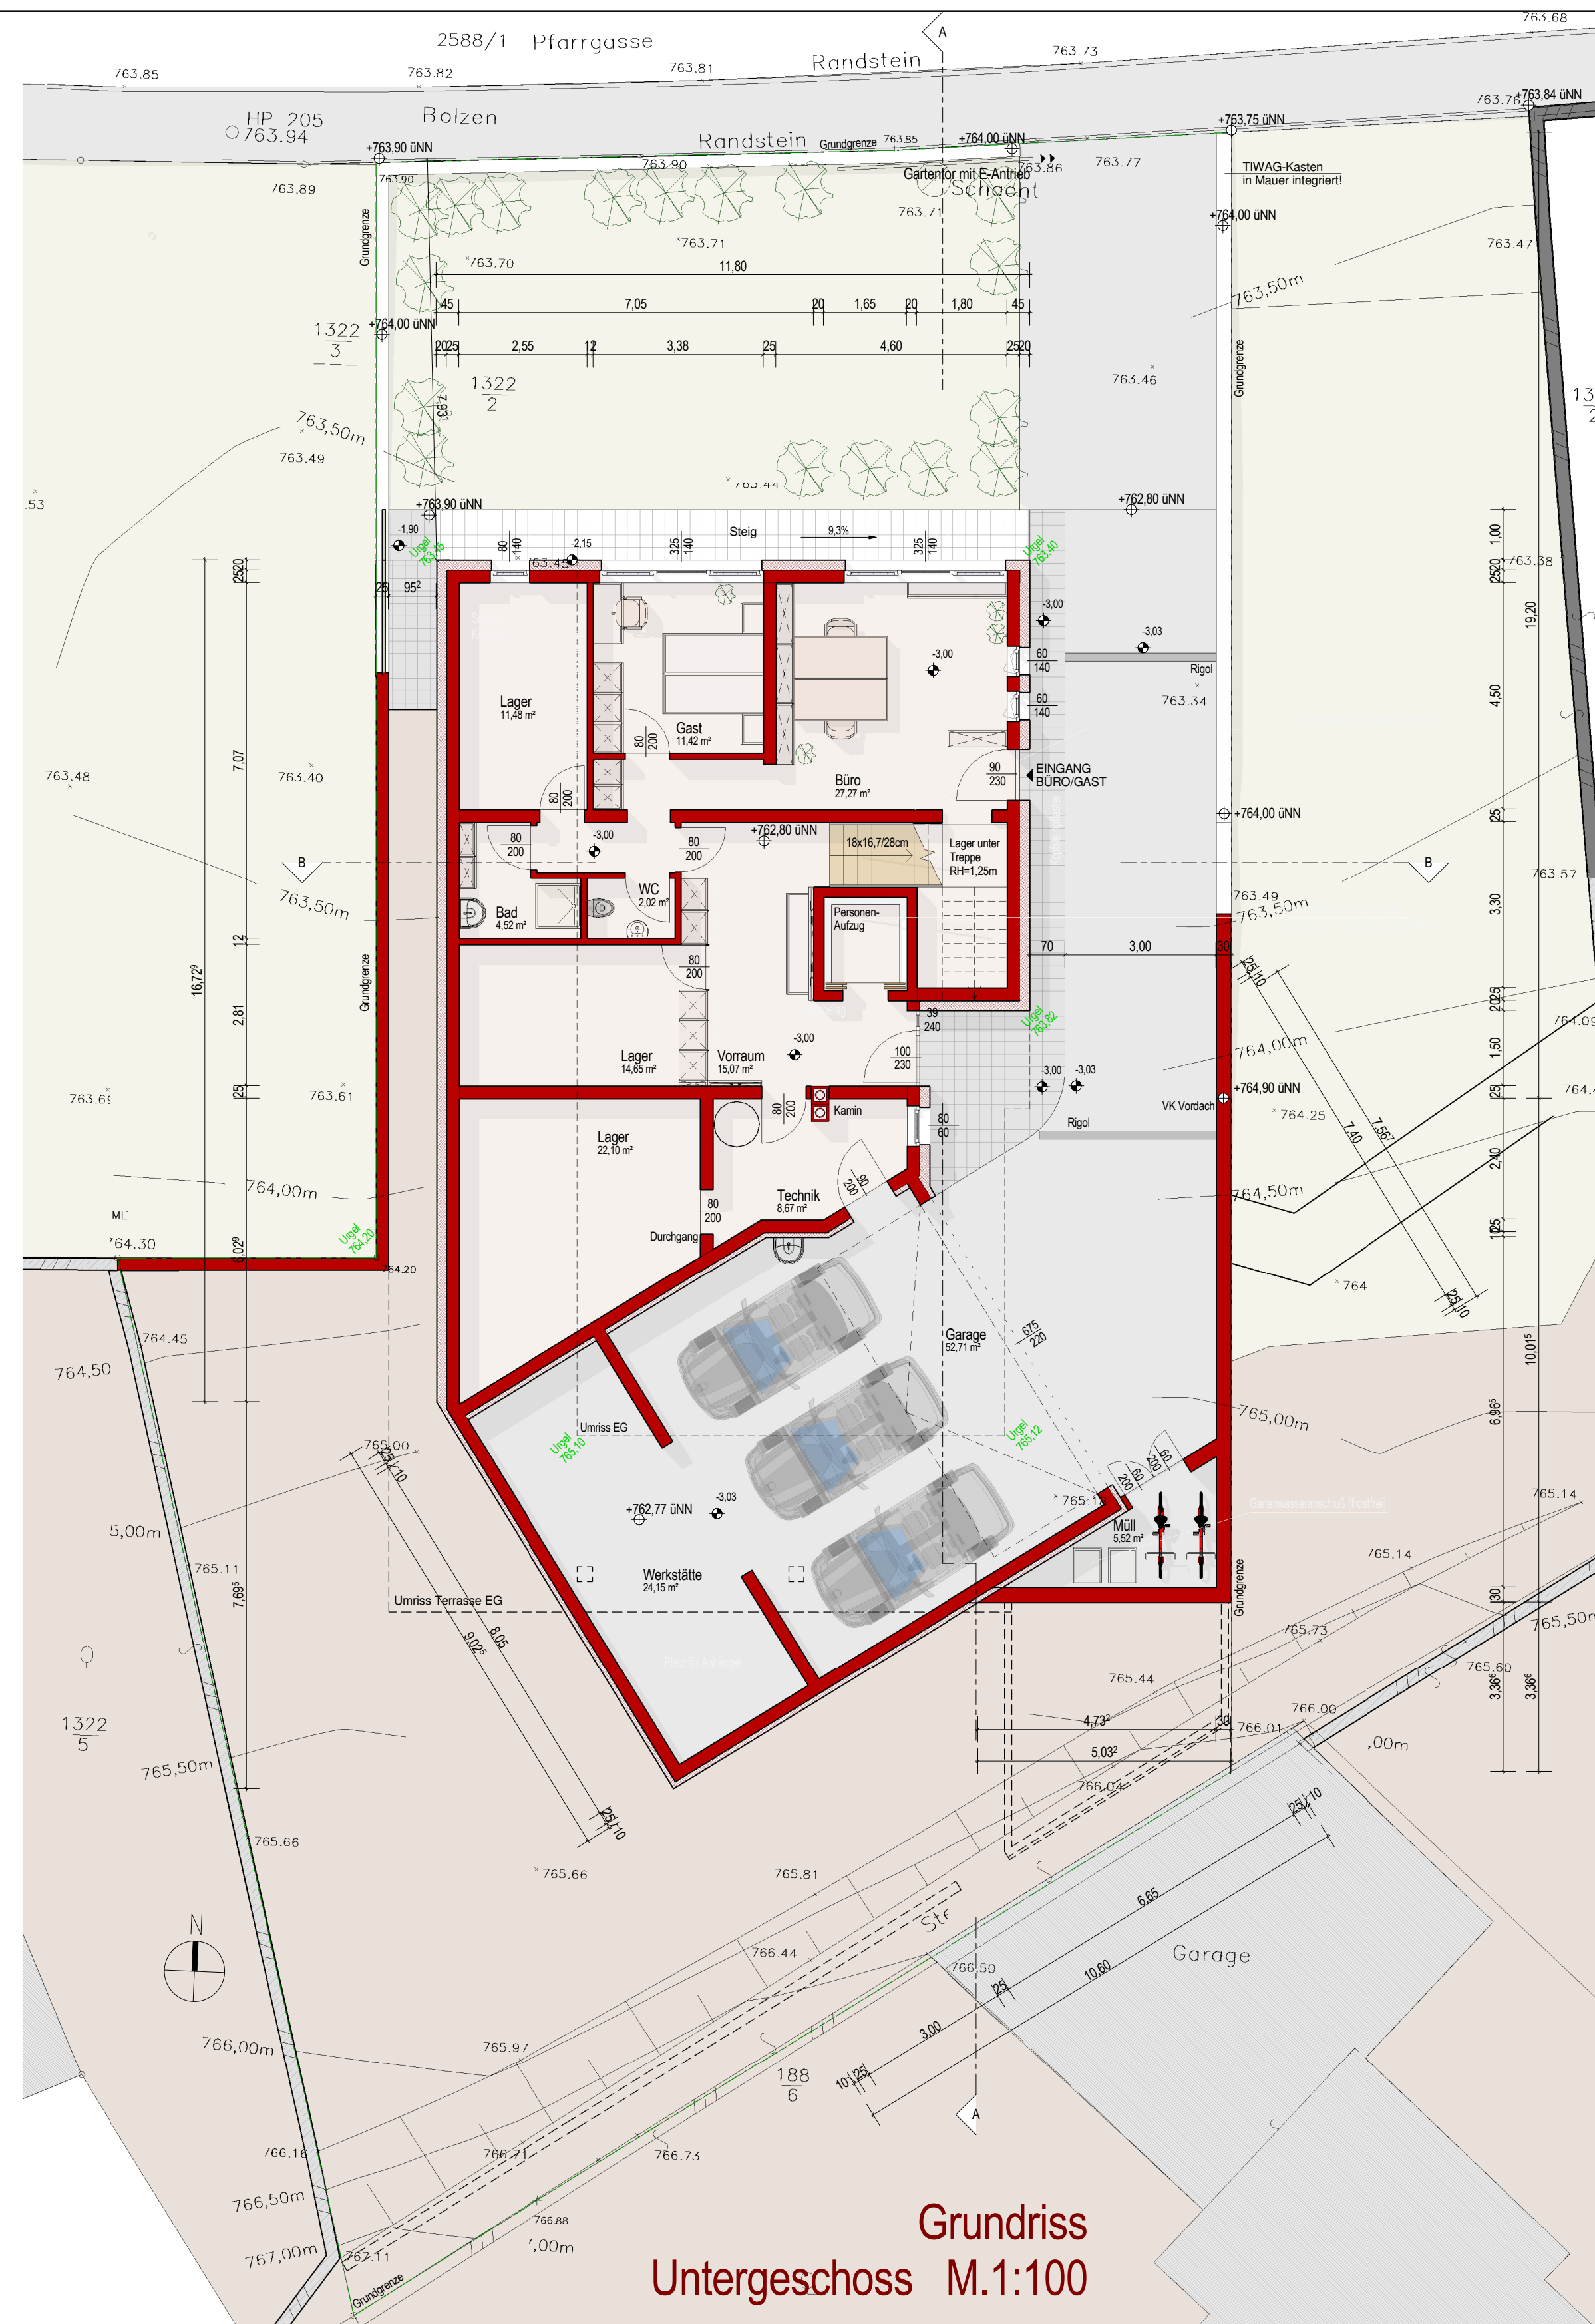

Vermerk 21.09.2012
Bauansuchen mit geändertem Untergeschoss
+0,00 = 765,80 ü.N.N.

Neubau Wohnhaus Schranz - Zams			PROJ-NR:Sch-Za 08/12	
PLANINHALT			Fa. Zimmermann & Co GmbH	
Grundrisse M.1:100				Innstrasse 12
Schnitte M.1:100				6112 Wattens
PLAN-NR: 02	DATUM: 21.09.2012	GEZ: m.maler	0512 - 34 20 86 - 32	
			0512 - 34 20 86 - 33	
			m.maler@zimmermann-bau.at	
